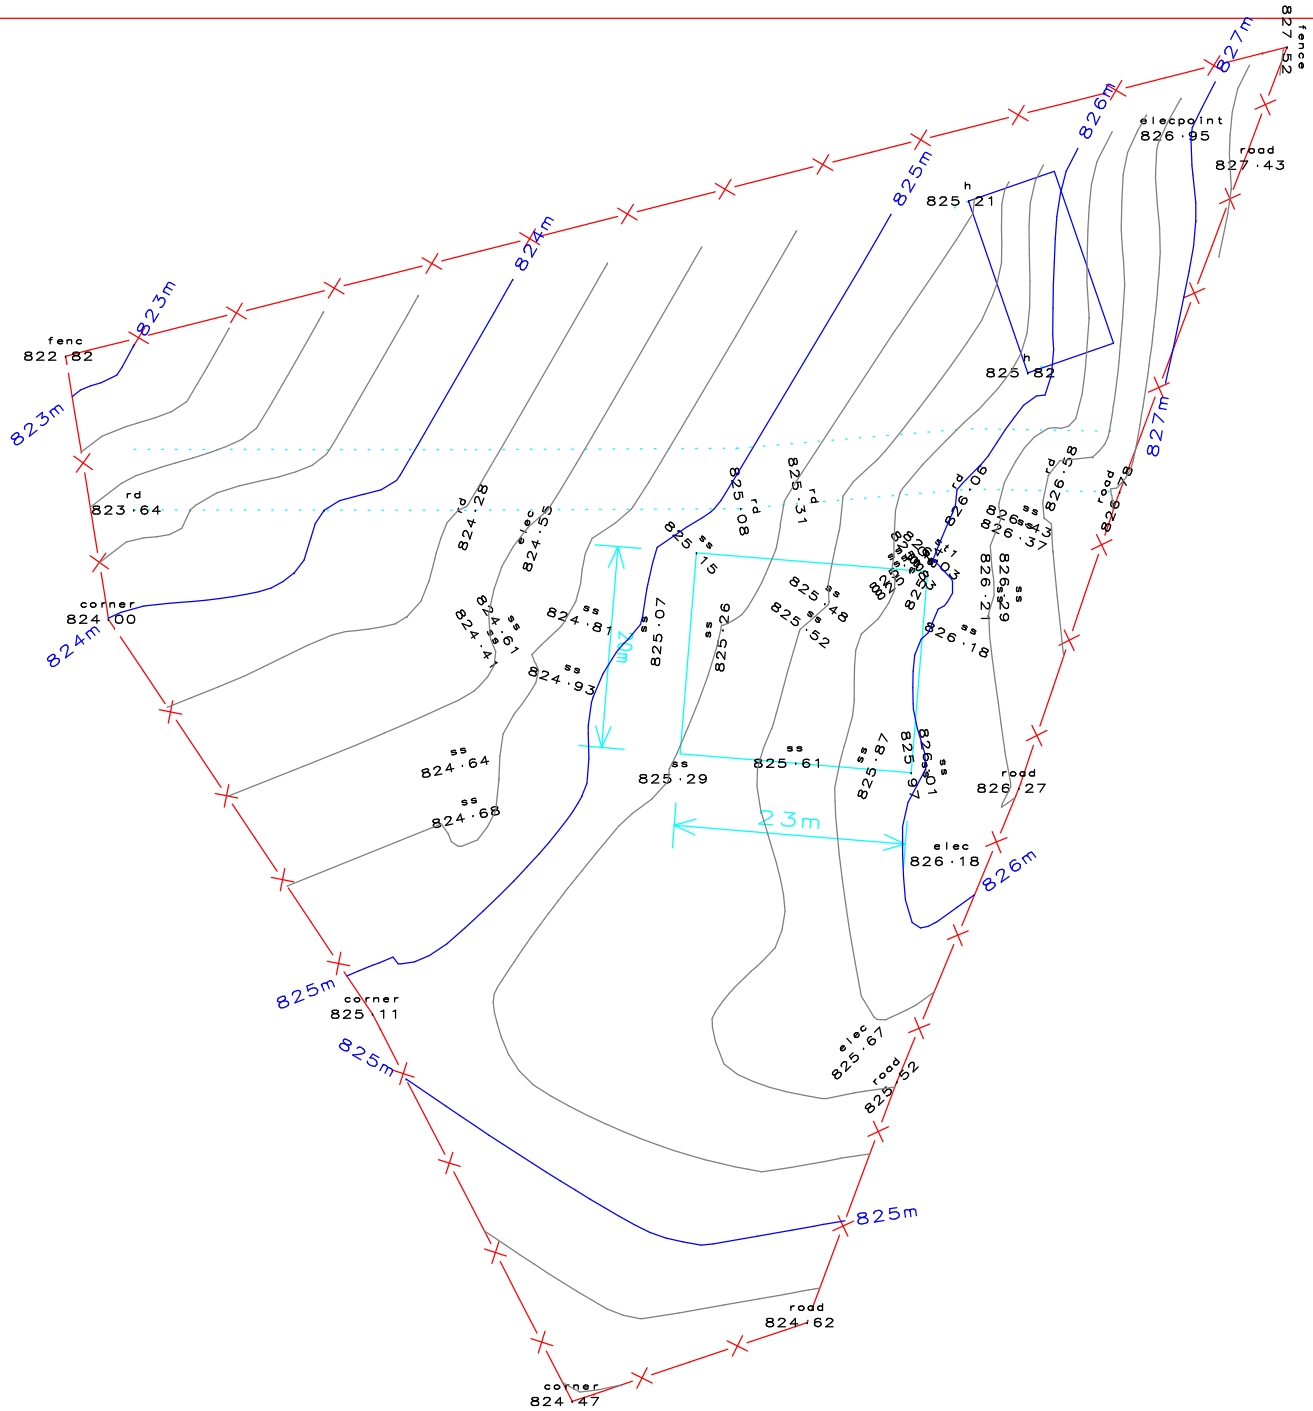

Notes:
Notas:

Nr. No.	Wysigings Amendments	Datum Date

Klient:
Client:

MANGQUZUI SHED

Dept of Rural Development & Agrarian Reform
Engineering Services
MTHATHA 5099
Eastern Cape
South Africa
TEL. (047) 502-7764
FAX. (047) 502-7784

Ontwerp/ Design:	S MAKALIMA	Datum: Date : 2021/01/14
Surveyed:	S MAKALIMA	Datum: Date : 2021/01/14
Nagetrek: Traced :	S MAKALIMA	Datum: Date : 2021/01/22
Nagesien: Checked:	K MOTEBEJANE	Datum: Date : 2021/01/22
Goedgekeur: Approved :	K MOTEBEJANE	Datum: Date : 2021/01/22

Projek Ingenieur: Project Engineer: **S MAKALIMA**

Projek Titel : Project Title:

MANGQUZU SHED

Skaal: Scale: 1 : 750

Projek Nommer : Project Number: DRDAR/OR 01

Tekening Nommer: Drawing Number :

Hersi: Rev:

Vel Sheet 1 van of 1