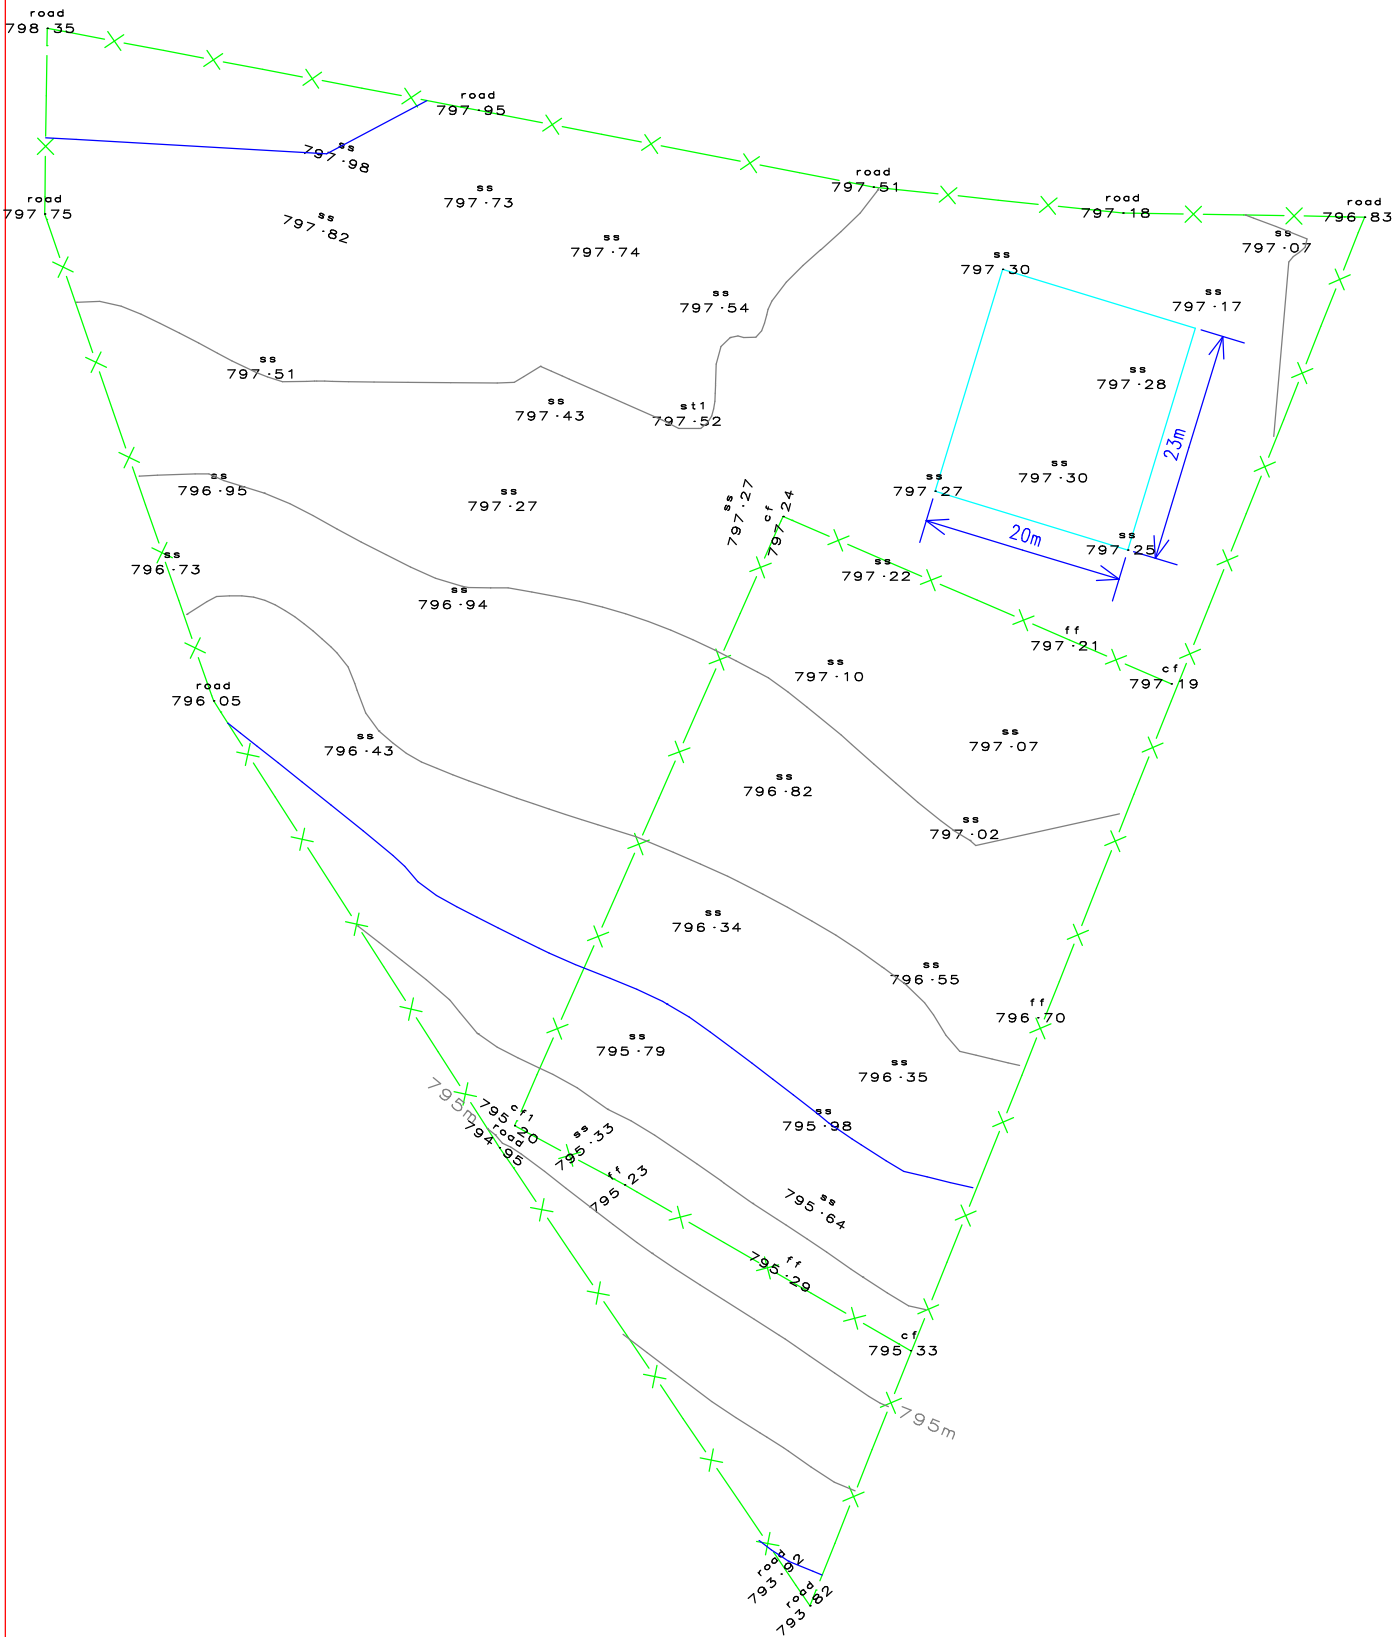
road 798·35
road 797·95
ss 797·98
road 797·75
ss 797·73
ss 797·82
ss 797·74
road 797·51
road 797·18
road 796·83
ss 797·07
ss 797·30
ss 797·17
ss 797·54
ss 797·28
ss 797·51
ss 797·43
st1 797·52
23m
ss 797·30
ss 797·27
20m
ss 797·25
ss 796·95
ss 797·27
ss 797·27
cf 797·24
ss 796·73
ss 796·94
ss 797·22
ff 797·21
ss 797·10
cf 797·19
road 796·05
ss 796·43
ss 797·07
ss 796·82
ss 797·02
ss 796·34
ss 796·55
ff 796·70
ss 795·79
ss 796·35
795m
795·20
cf1
road 794·95
ss 795·33
ss 795·98
795·23
ff
795·64
795·29
cf 795·33
795m
road 793·97
road 793·82